
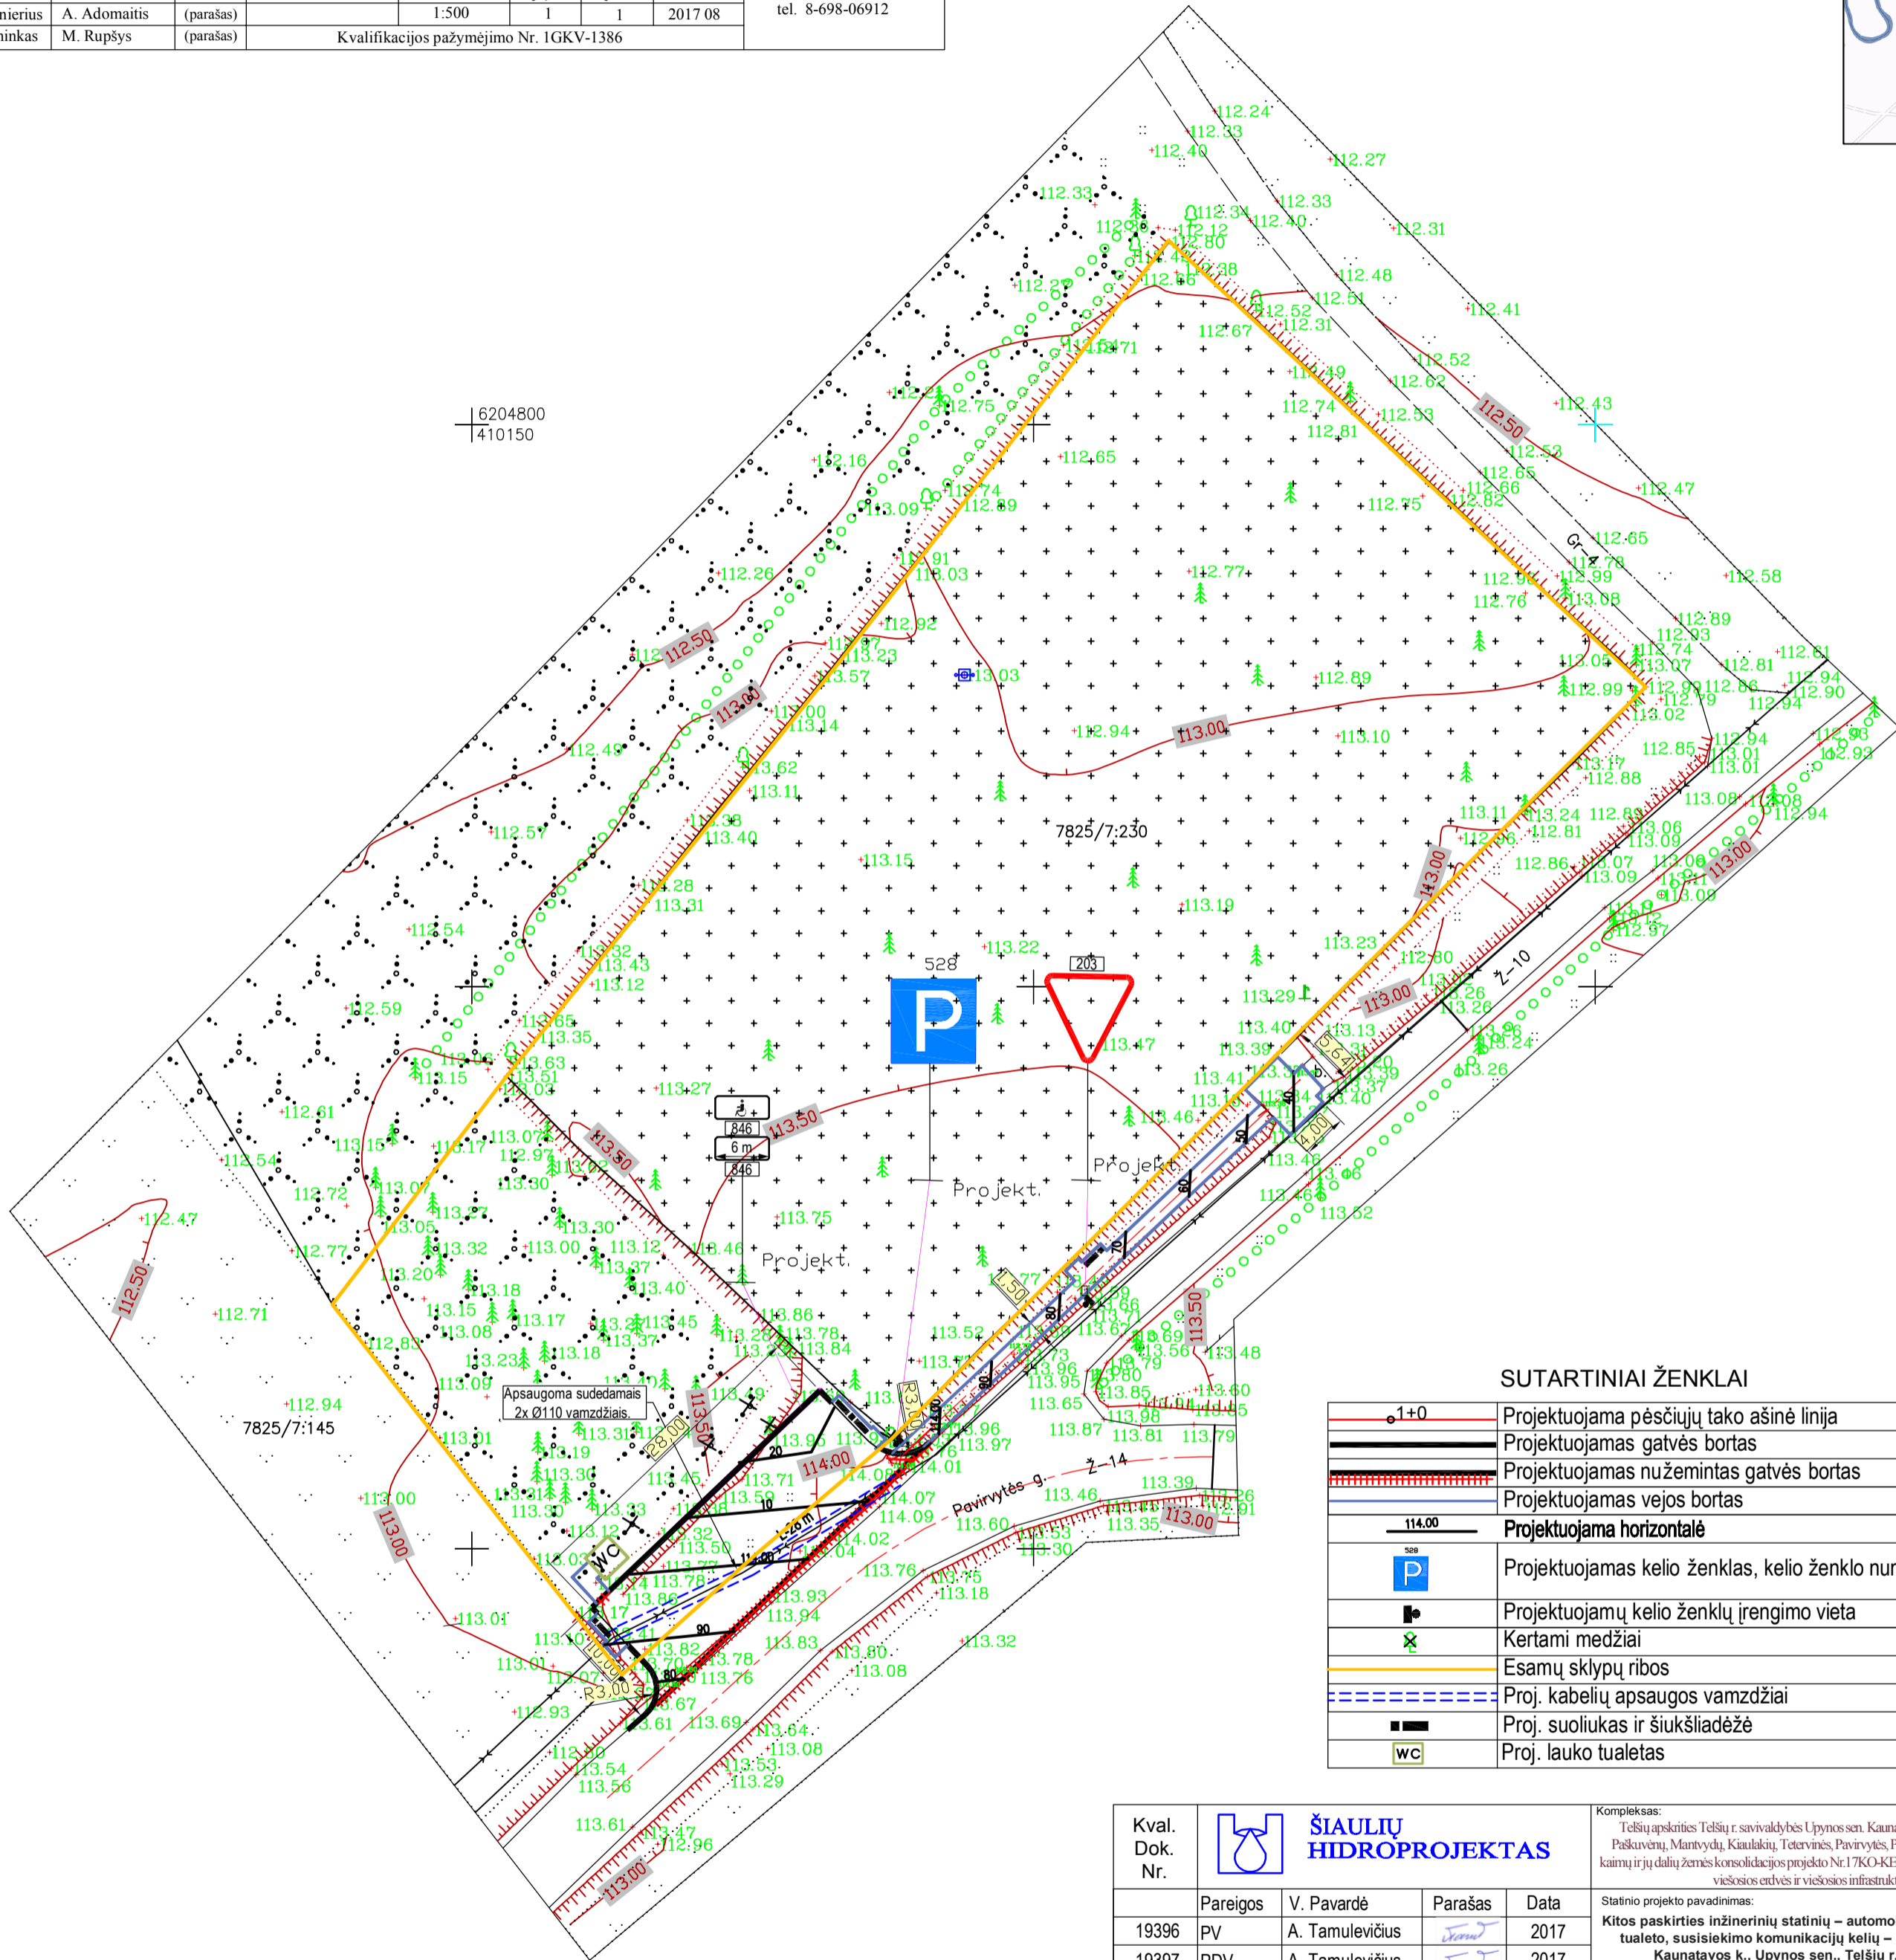


OBJEKTAS	TELŠIŲ RAJ., UPYNOS SEN., KAUNATAVOS K. Žemės sklypo Kad. Nr. 7825/0007:0230 TOPOGRAFINIS PLANAS					D:\Logo.jpg	
Koordinacių sistema: LKS-94	Aukščių sistema: LAS07					siaulihidroprojektas@splius.lt tel. 8-698-06912	
Užsakovas	Valstybės įmonė Valstybės žemės fondas						
Pareigos	Pavardė	Parašas	Mastelis	Lapų sk.	Lapo Nr.		Data
Vyr. inžinierius	A. Adomaitis	(parašas)	1:500	1	1		2017 08
Geodezininkas	M. Rupšys	(parašas)	Kvalifikacijos pažymėjimo Nr. 1GKV-1386				

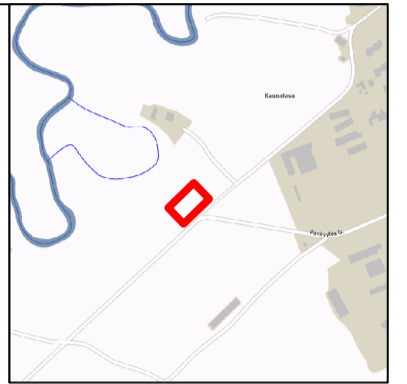

SUTARTINIAI ŽENKLAI

	Projektuojama pėsčiųjų tako ašinė linija
	Projektuojamas gatvės bortas
	Projektuojamas nužemintas gatvės bortas
	Projektuojamas vėjo bortas
	Projektuojama horizontalė
	Projektuojamas kelio ženklas, kelio ženklo numeris
	Projektuojamų kelio ženklų įrengimo vieta
	Kertami medžiai
	Esamų sklypų ribos
	Proj. kabelių apsaugos vamzdžiai
	Proj. suoliukas ir šiukšliadėžė
	Proj. lauko tualetas

Kval. Dok. Nr.	Pareigos	V. Pavardė	Parašas	Data	Kompleksas: Telšių apskritys, Telšių r. savivaldybės Upynos sen. Kaunatavos kadastro vietovės Kaunatavos, Paškurvėnų, Marbyčių, Kauklakių, Teterėnės, Pavirvytės, Pervainių, Vėginių, Ubilės, Vainočių kaimų ir jų dalių žemės konsolidacijos projekto Nr. 17KO-KE-15-1-07997-RP001 teritorijoje esančios viešosios erdvės ir viešosios infrastruktūros sutvarkymas
19396	PV	A. Tamulevičius		2017	Brežinio pavadinimas: Aukščių planas M1:500
19397	PDV	A. Tamulevičius		2017	
LT	Užsakovas:	Valstybės įmonė Valstybės žemės fondas Adresas: Konstitucijos pr. 23 - 401 LT-08105, Vilnius			Brežinio žymuo: 2017-SR-3722-01-SP-BD-BR02
					Laida
					O
					Lapas
					1
					Lapų
					1