

Situacijos schema



Eksplikacija:
1 Esamas religinės paskirties pastatas - koplyčia (7.15.) (unikalus Nr. 4400-0411-8914)


Sklypų pagrindiniai rodikliai

Pavadinimas	Kiekis ir mato vnt.
Sklypų bendri plotai	22786 m ²
Sklypo užstatymo plotas	85,00 m ²
Sklypo užstatymo tankumas	0,37 %
Sklypo užstatymo intensyvumas	0,29 %

Sutariniai ženklai, teritorijos tvarkymo darbų ir medžiagų žiniaraštis

Žymuo	Pavadinimas	Mato vnt.	Kiekis
- - -	Sklypo ribos	-	-
▨	Servituto zona	ha	0,0555
▨	Kultūros paveldo objekto apsaugos nuo fizinio poveikio pozonis	-	-
▨	Kultūros paveldo objekto riba	-	-
→	Esama elektros oro linija 0,4 kV	-	-
○	Esami ryšio tinklai	-	-
▨	Elektros tinklų SAZ	-	-
▨	Ryšio tinklų SAZ	-	-
✕	Demontuojama esama metalo segmentų tvora	m ²	290
✕	Grauniami neįregistruoti statiniai	m ²	8,66
✕	Demontuojama medžio konstrukcijų tvora	m ²	59
▨	Akmeninės tvoros stogelio ardymas	m ²	214
▨	Demontuojamas takelis	m ²	98
▨	Ardoma asfalto danga	m ²	115
○	Naikinami menkaverčiai medžiai	vnt.	21
○	Naikinami krūmynai, karklynai	-	-

Kitos daiktinės teisės:
S- Kelio servitutas - teisė važiuoti transporto priemonėmis, naudotis pėsčiųjų taku, vartyti galvius (tarnaujantis daiktas) (0,0346 ha).
S1 - Servitutas - teisė svetimam statinio naudotojui naudoti statinį stovintį žemės sklype (tarnaujantis daiktas) (0,0007 ha).
S2 - Kelio servitutas - teisė naudotis pėsčiųjų taku (tarnaujantis daiktas) (0,0202 ha).

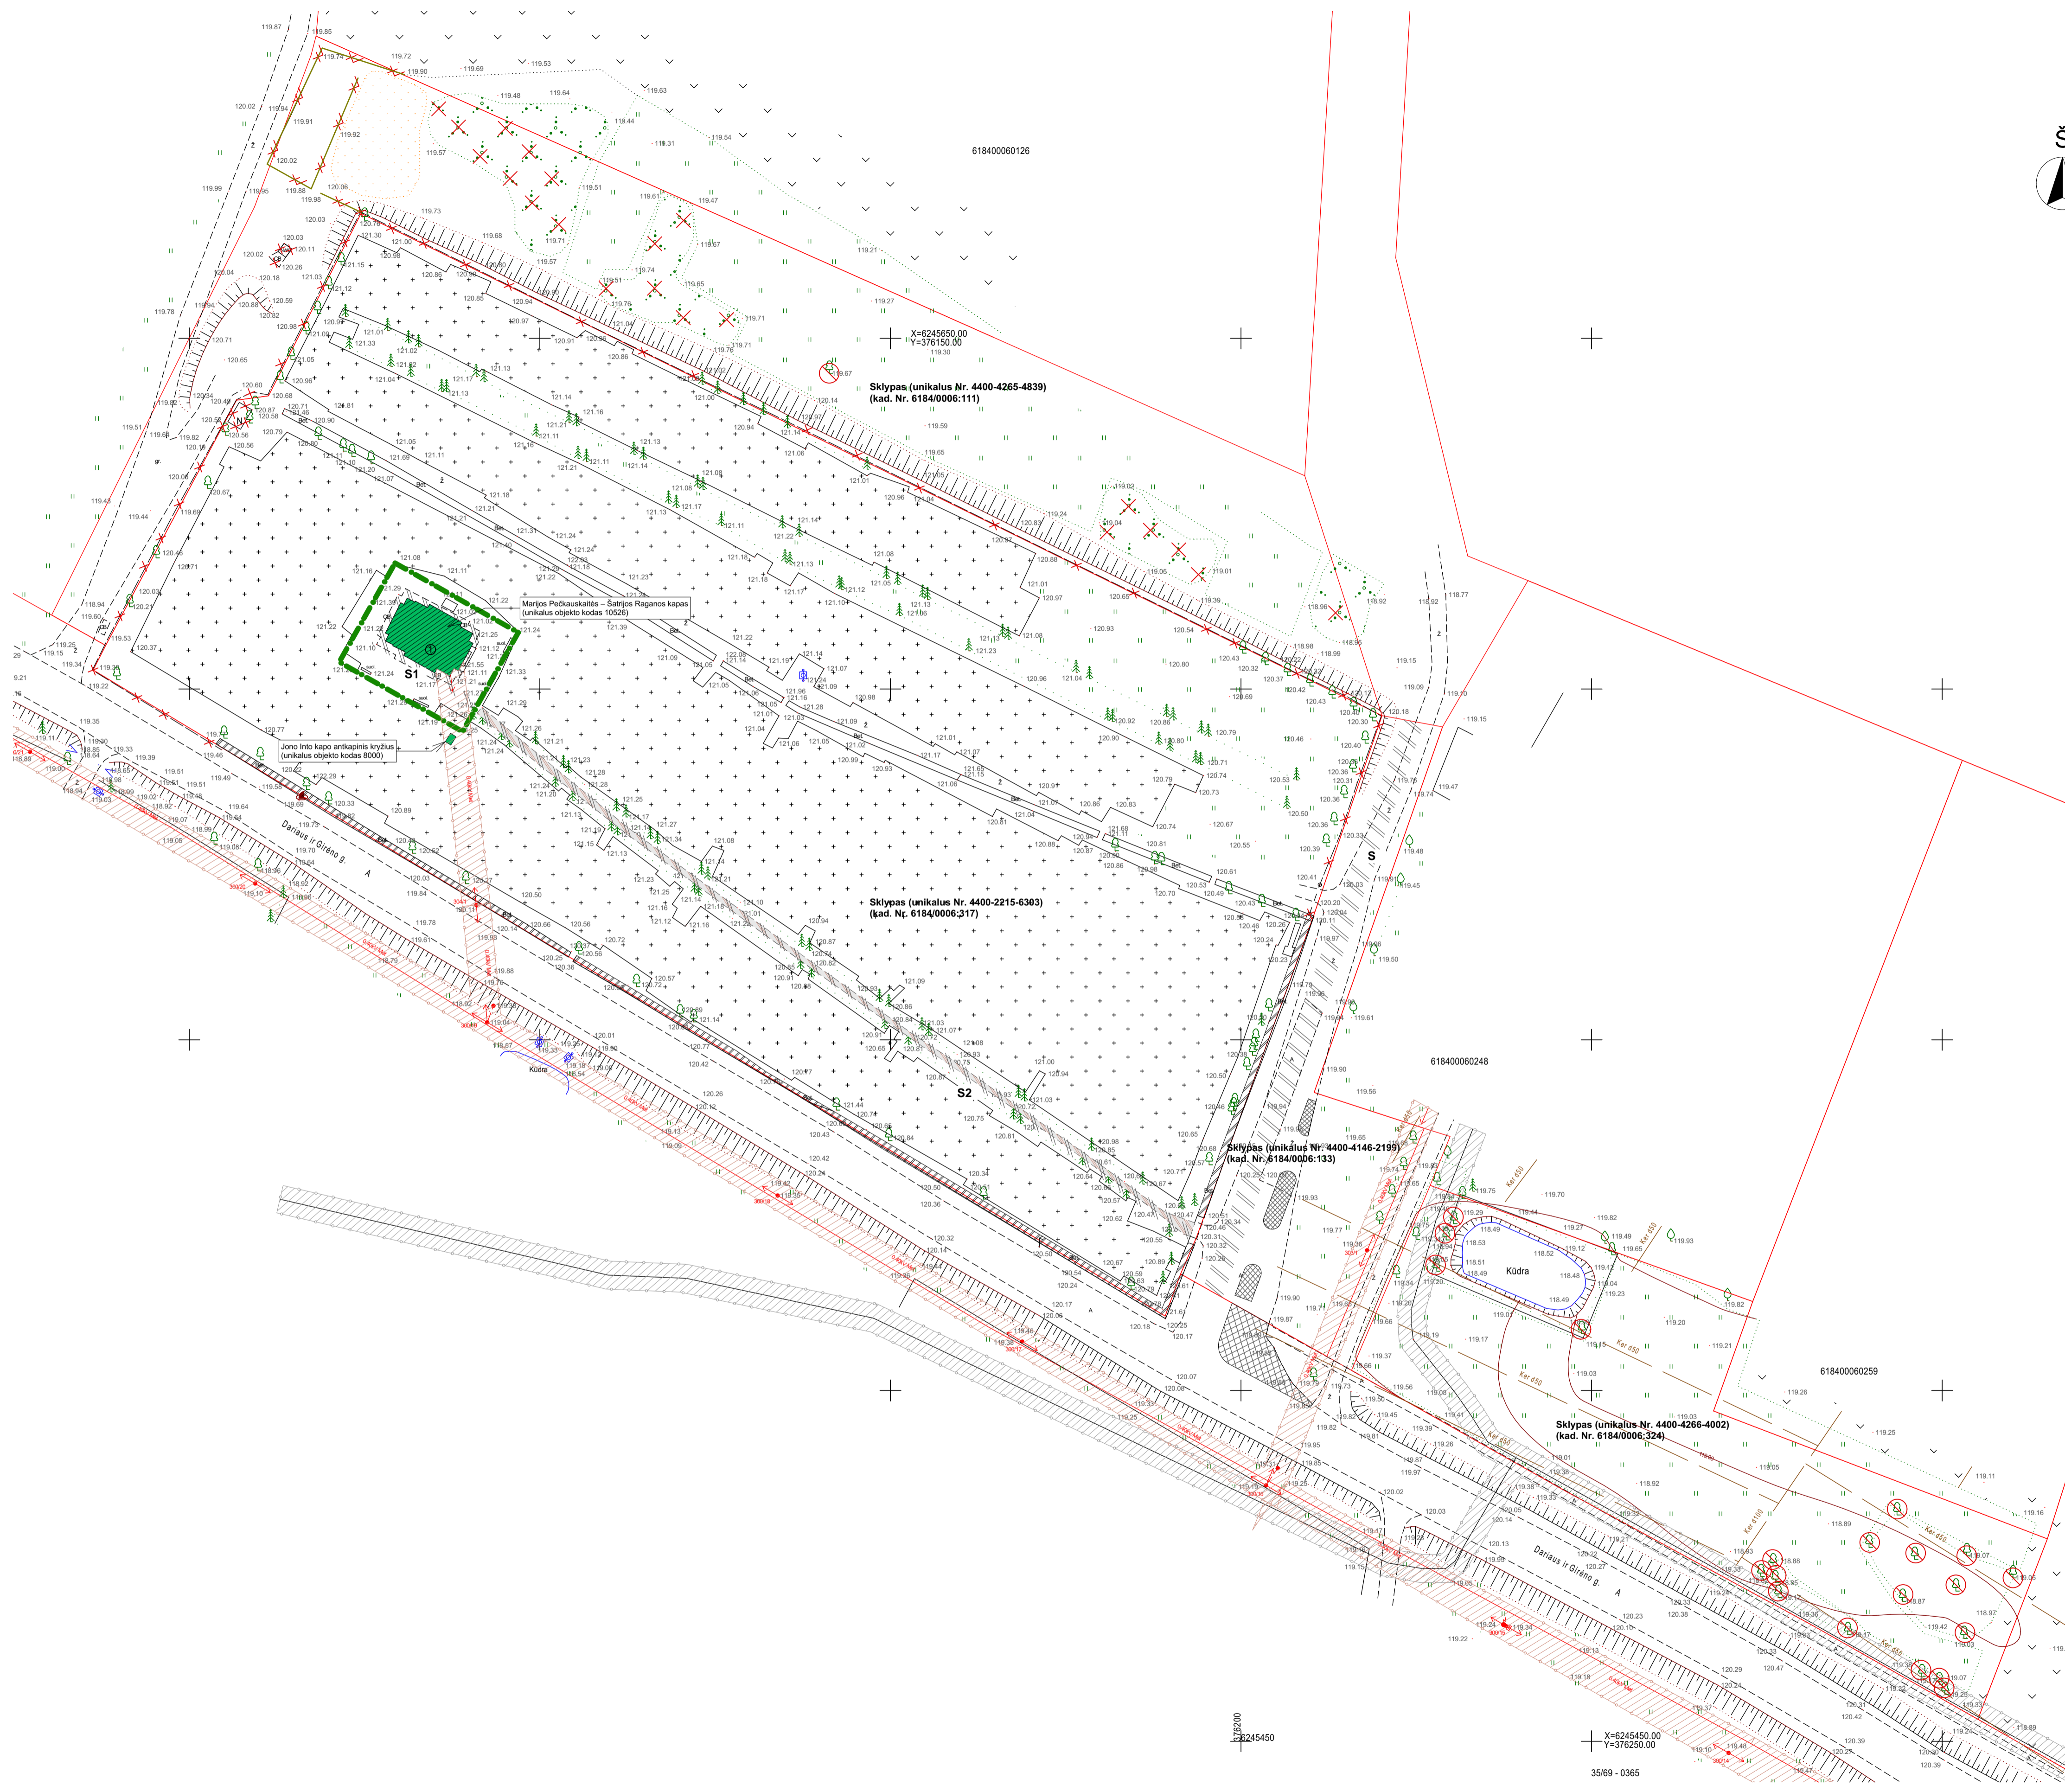

Griovimo planas

1:500

Pastabos:
Sklype (unikalus Nr. 4400-4265-4839) graunamas kitos paskirties inžinerinis statinys - lauko tualetas, kurio užstatymo plotas 1,94 m². Statinys nesudėtingas, medinių konstrukcijų. Demontuojamas kitos paskirties inžinerinis statinys - tvora. Tvora - medinių konstrukcijų. Tvoros ilgis - 59 m.
Sklype (unikalus Nr. 4400-2215-6303) graunamas kitos paskirties inžinerinis statinys - įrankinė, kurio užstatymo plotas 6,72 m². Statinys nesudėtingas, medinių konstrukcijų. Demontuojamas kitos paskirties inžinerinis statinys - tvora. Tvora - metalo konstrukcijų. Tvoros ilgis - 290 m.
Rengiant projektą vadovaujamas Lietuvos Respublikos Nekilnojamojo kultūros paveldo apsaugos įstatymu, 9 str. Jei atliekamas statybos ar kitokius darbus aptinkama archeologinių radinių ar nekilnojamojo daikto vertybių saugybų, valdytojai ar darbus atliekantys asmenys apie tai privalo pranešti savivaldybės paveldosaugos padalinii, o šis informacija Departamentui.
Jonio Into kapo antkapinis kryžius (unikalus objekto kodas kultūros vertybių registre - 8000).
Marijos Pečkauškaitės - Šatrijos Raganos kapas (unikalus objekto kodas kultūros vertybių registre - 10526).
Statybinės atliekos statybos metu rūšiuojamos vadovaujantis LR Aplinkos ministro 2003-12-30 įsakymu Nr. 722 „Dėl atliekų tvarkymo taisyklių patvirtinimo“ (Žin. 2004, Nr. 68-2381).

Atestato Nr.:				Objektas: Kitos paskirties inžinerinių statinių (12.), susisiekimo komunikacijų (8.1.) ir inžinerinių tinklų (9.3. ir 9.6.) statybos, Liuliškių k., Židikių k.v., Židikių sen., Mažikių r. sav., projektas
36929	PV	E. Narmontas	2017-09	Statinio paskirtis: Kitos paskirties inžineriniai statiniai
A 2083	PDV	E. Narmontas	2017-09	Laida
	PV asist.	R. Banevičienė	2017-09	0
LT	Statytojas: Valstybės įmonė Valstybės žemės fondas			Brėžinys: Griovimo planas M 1:500
			2017/19-00-TDP-BD-01-0	Lapas Lapų
				1 3